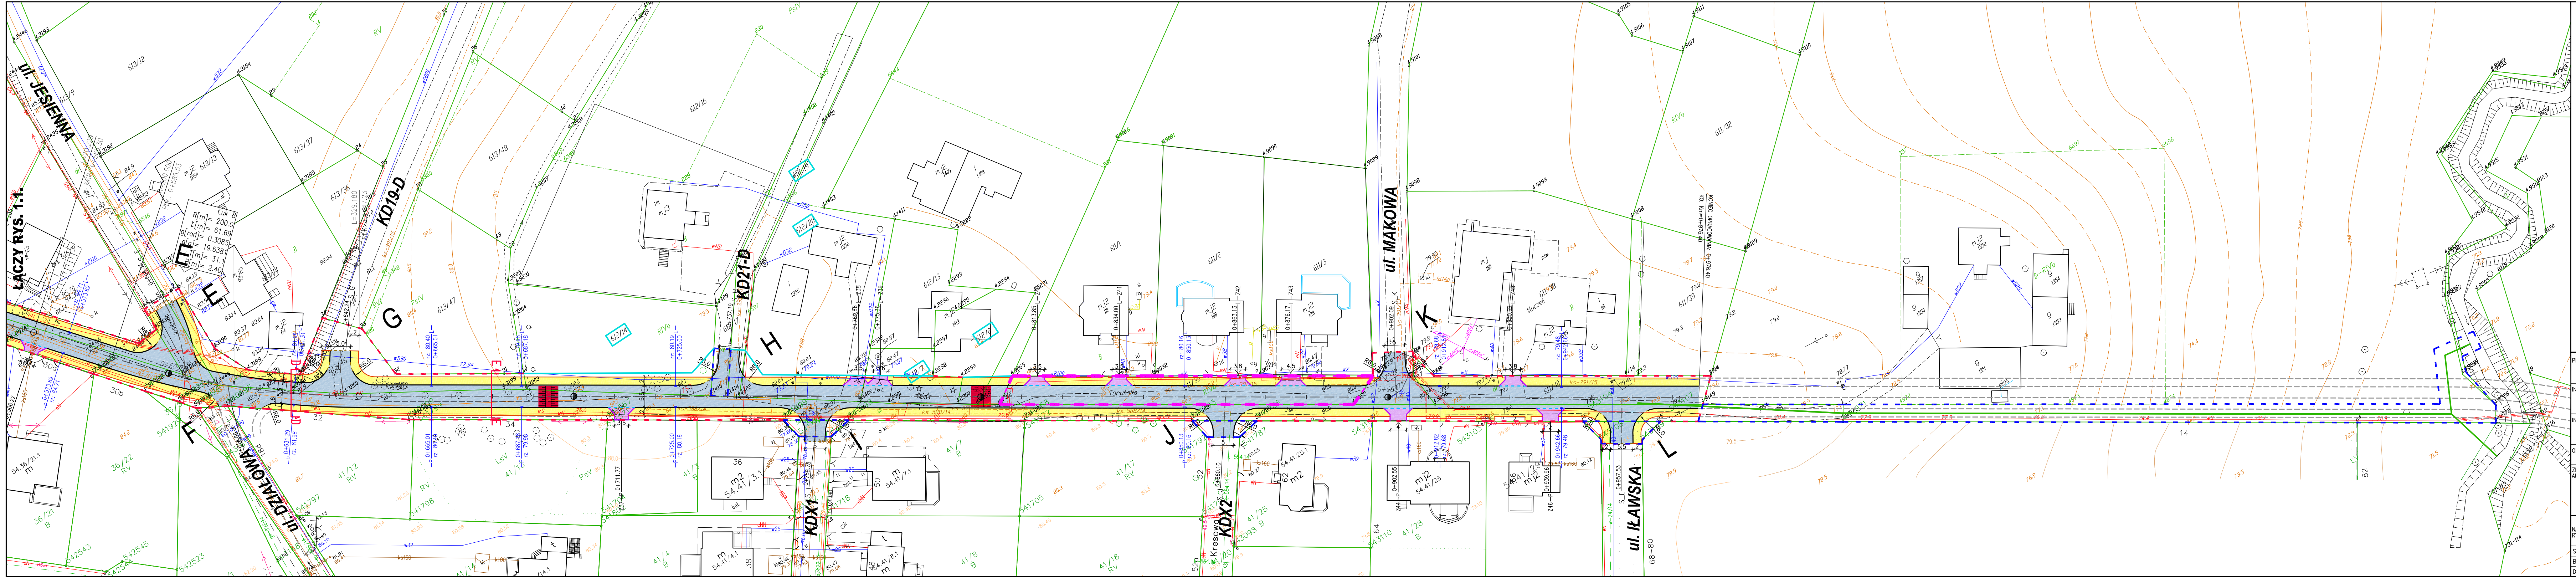
ŁĄCZY RYS. 1.1.
ul. JESIENNA
ul. DZIAŁOWA
KD19-D
KD21-D
ul. MAKOWA
KDX1
KDX2
Kresowa
ul. IŁAWSKA
E
F
G
H
I
J
K
L
KONIEC OPRACOWANIA: 0+976.40
KO: Km=0+976.40

LEGENDA

- Projektowana oś
- Granica opracowania
- Czasowe zajęcie
- Całkowity wykup
- Projektowany podział działek
- Istniejące granice nieruchomości
- A A Przekroje konstrukcyjne
- Nawierzchnia jezdni z betonu asfaltowego
- Nawierzchnia zjazdów z kostki betonowej gr. 8 cm
- Nawierzchnia chodnika z kostki betonowej gr. 6 cm
- 🟩 Zieleń
- Krawężnik betonowy 15x30cm zwykły / obniżony
- Krawężnik betonowy wjazdowy 15x22cm
- Obrzeże betonowe 8x30cm
- Opornik betonowy 12x25cm
- 612/19 numery działek przeznaczonych do podziału
- Projektowany układ docelowy
- rz: 80.19 / 0+725.00 kanalizacja deszczowa

PROJEKTANT

Pracownia Projektowa EMDROG
ul. G. Zapolskiej 14/90, 85-149 Bydgoszcz
tel. 609-979-200, tel./fax. 52/348-75-90

INWESTYCJA

Rozbudowa ul. Kresowej w Toruniu/
ul.Toruńskiej w Grebocinie na odcinku od
drogi krajowej nr 15 do ul. Iławskiej w Toruniu

INWESTOR

Wójt Gminy Lubicz
ul. Toruńska 21,
87-162 Lubicz

OBIEKT

ZESPÓŁ AUTORSKI

FUNKCJA	IMIĘ I NAZWISKO	NR UPRAWNIEŃ	PODPIS
Projektował:	mgr inż. Tomasz Wiese	upr. bud. nr KUP/0040/POOD/10 do proj. bez ograniczeń w spec. drogowej	
Sprawdził:			

NAZWA RYSUNKU

Projekt zagospodarowania terenu

STADIUM	KONCEPCJA	SKALA:	NR RYS.:
BRANŻA	DROGOWA	1:500	1.2.
DATA	05.2016 r.		